Cozinha e Banheiro dos Apartamentos do Bloco C:

305 ao 1505 409 ao 1509

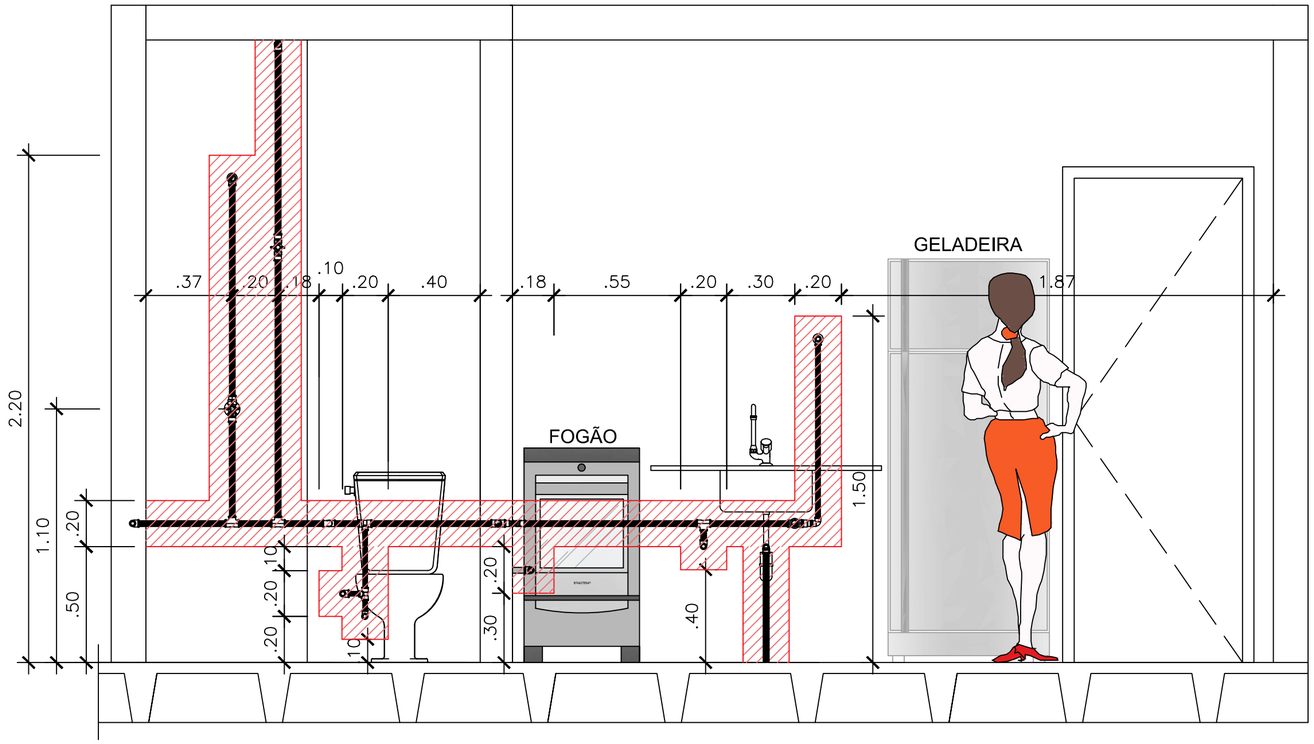

Vista A

ESCALA 1/25

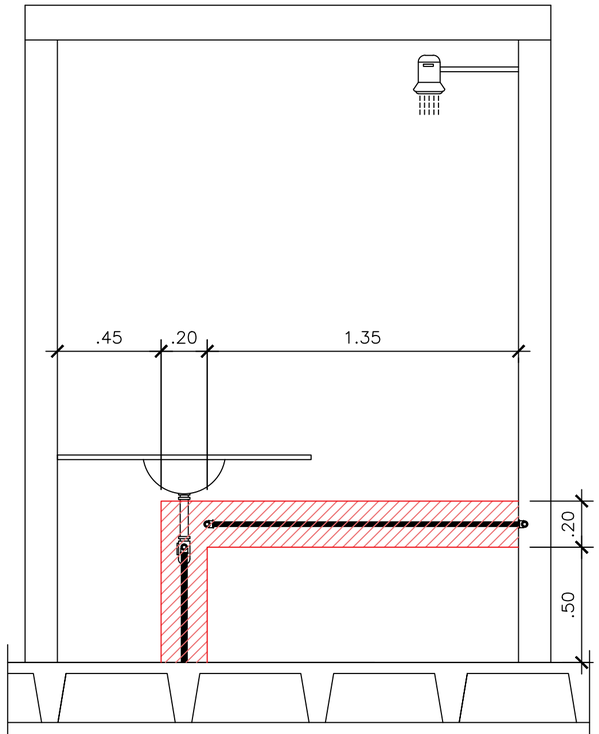

Vista B

ESCALA 1/25

PORTO
BSB - ENGENHARIA

COSMOPOLITAN
águas claras