




Cozinha e Banheiro dos Apartamentos do Bloco C: 412 ao 1512

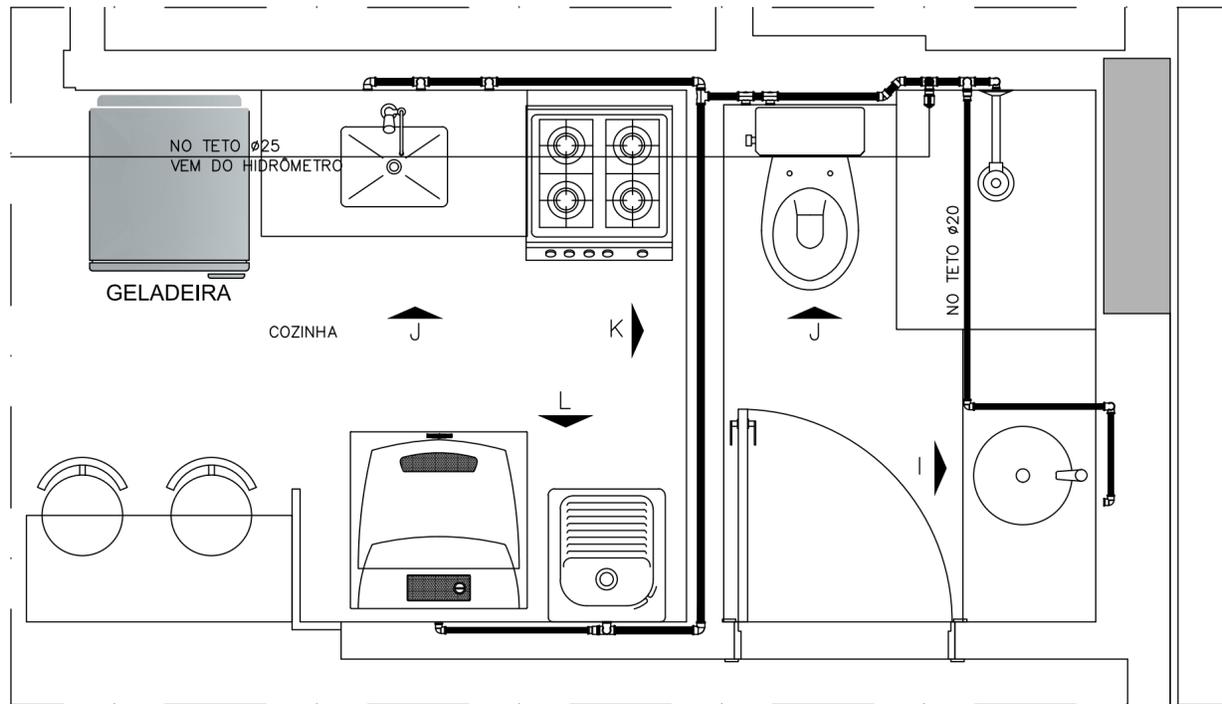


Útilidade: Cozinha e Banheiro
ESCALA 1/25

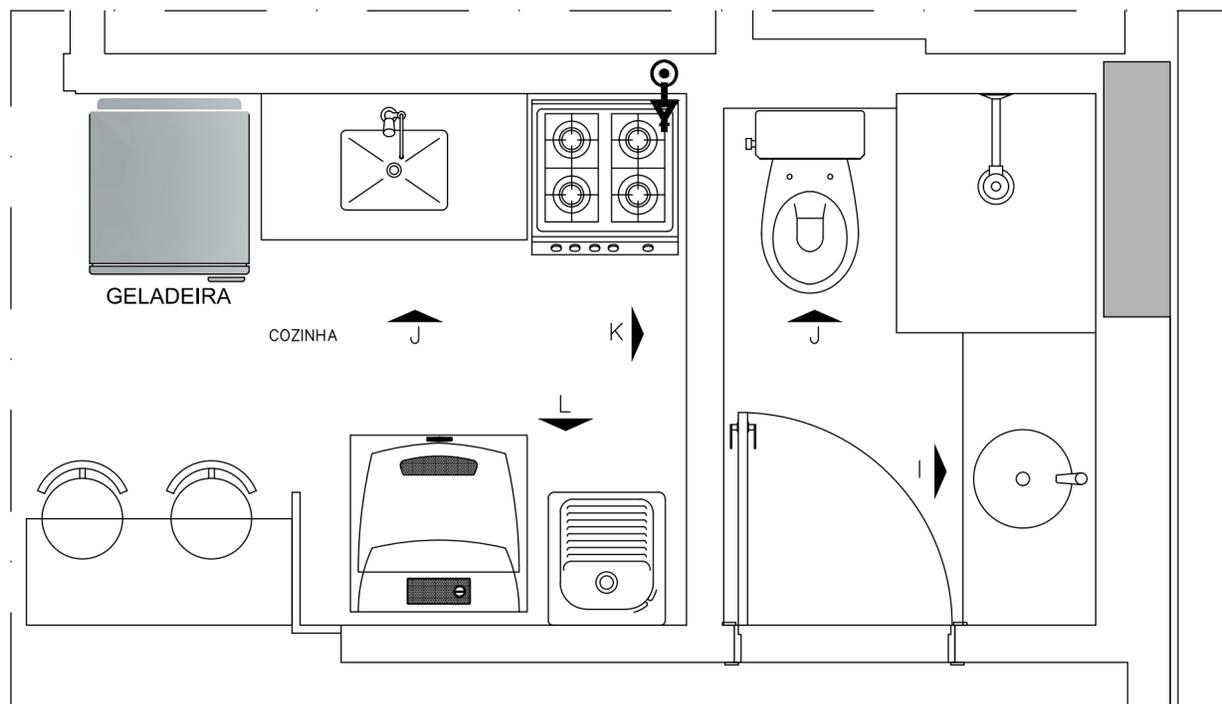

Útilidade: Cozinha e Banheiro
ESCALA 1/25

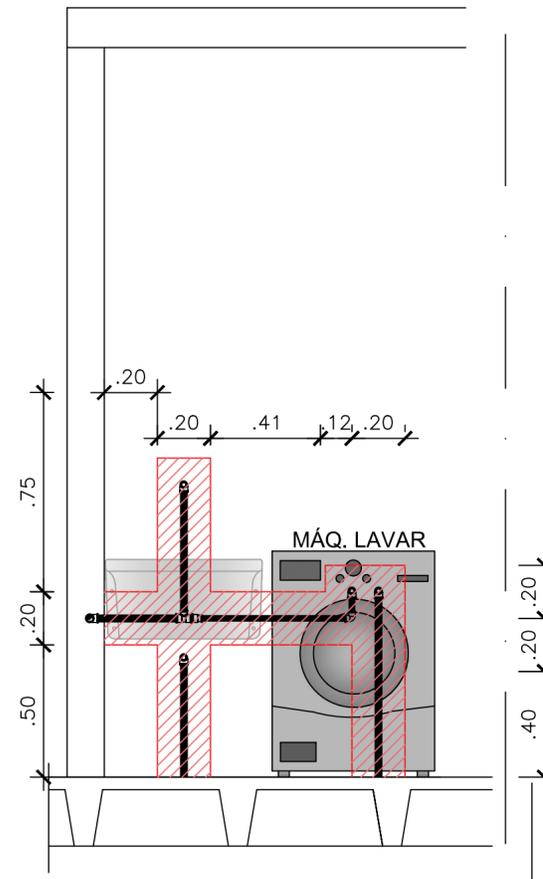

Vista L
ESCALA 1/25

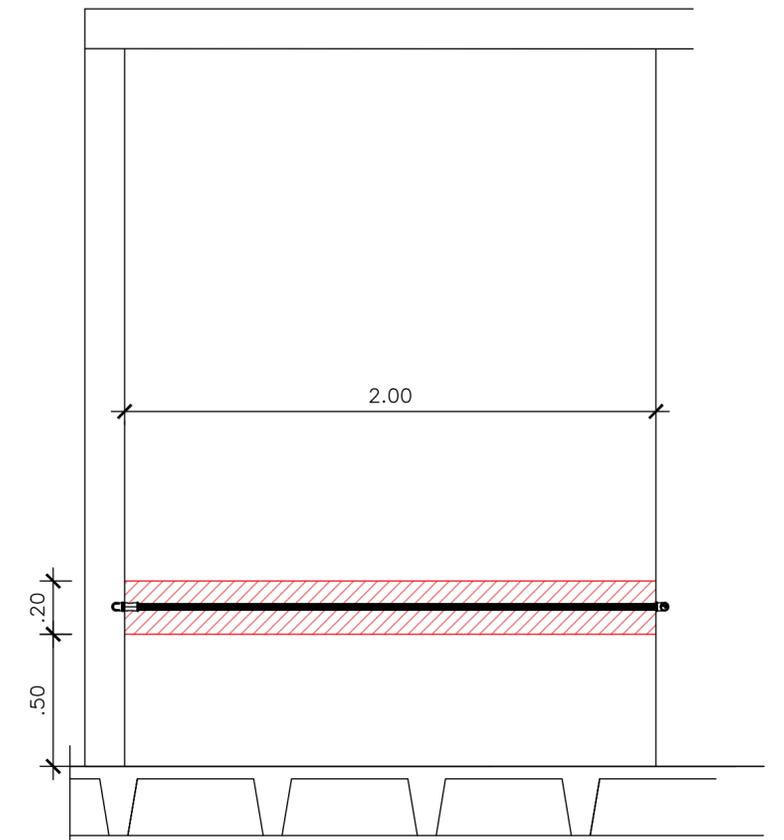

Vista K
ESCALA 1/25

