



Cozinha e Banheiro dos Apartamentos do Bloco C: 413 ao 1513

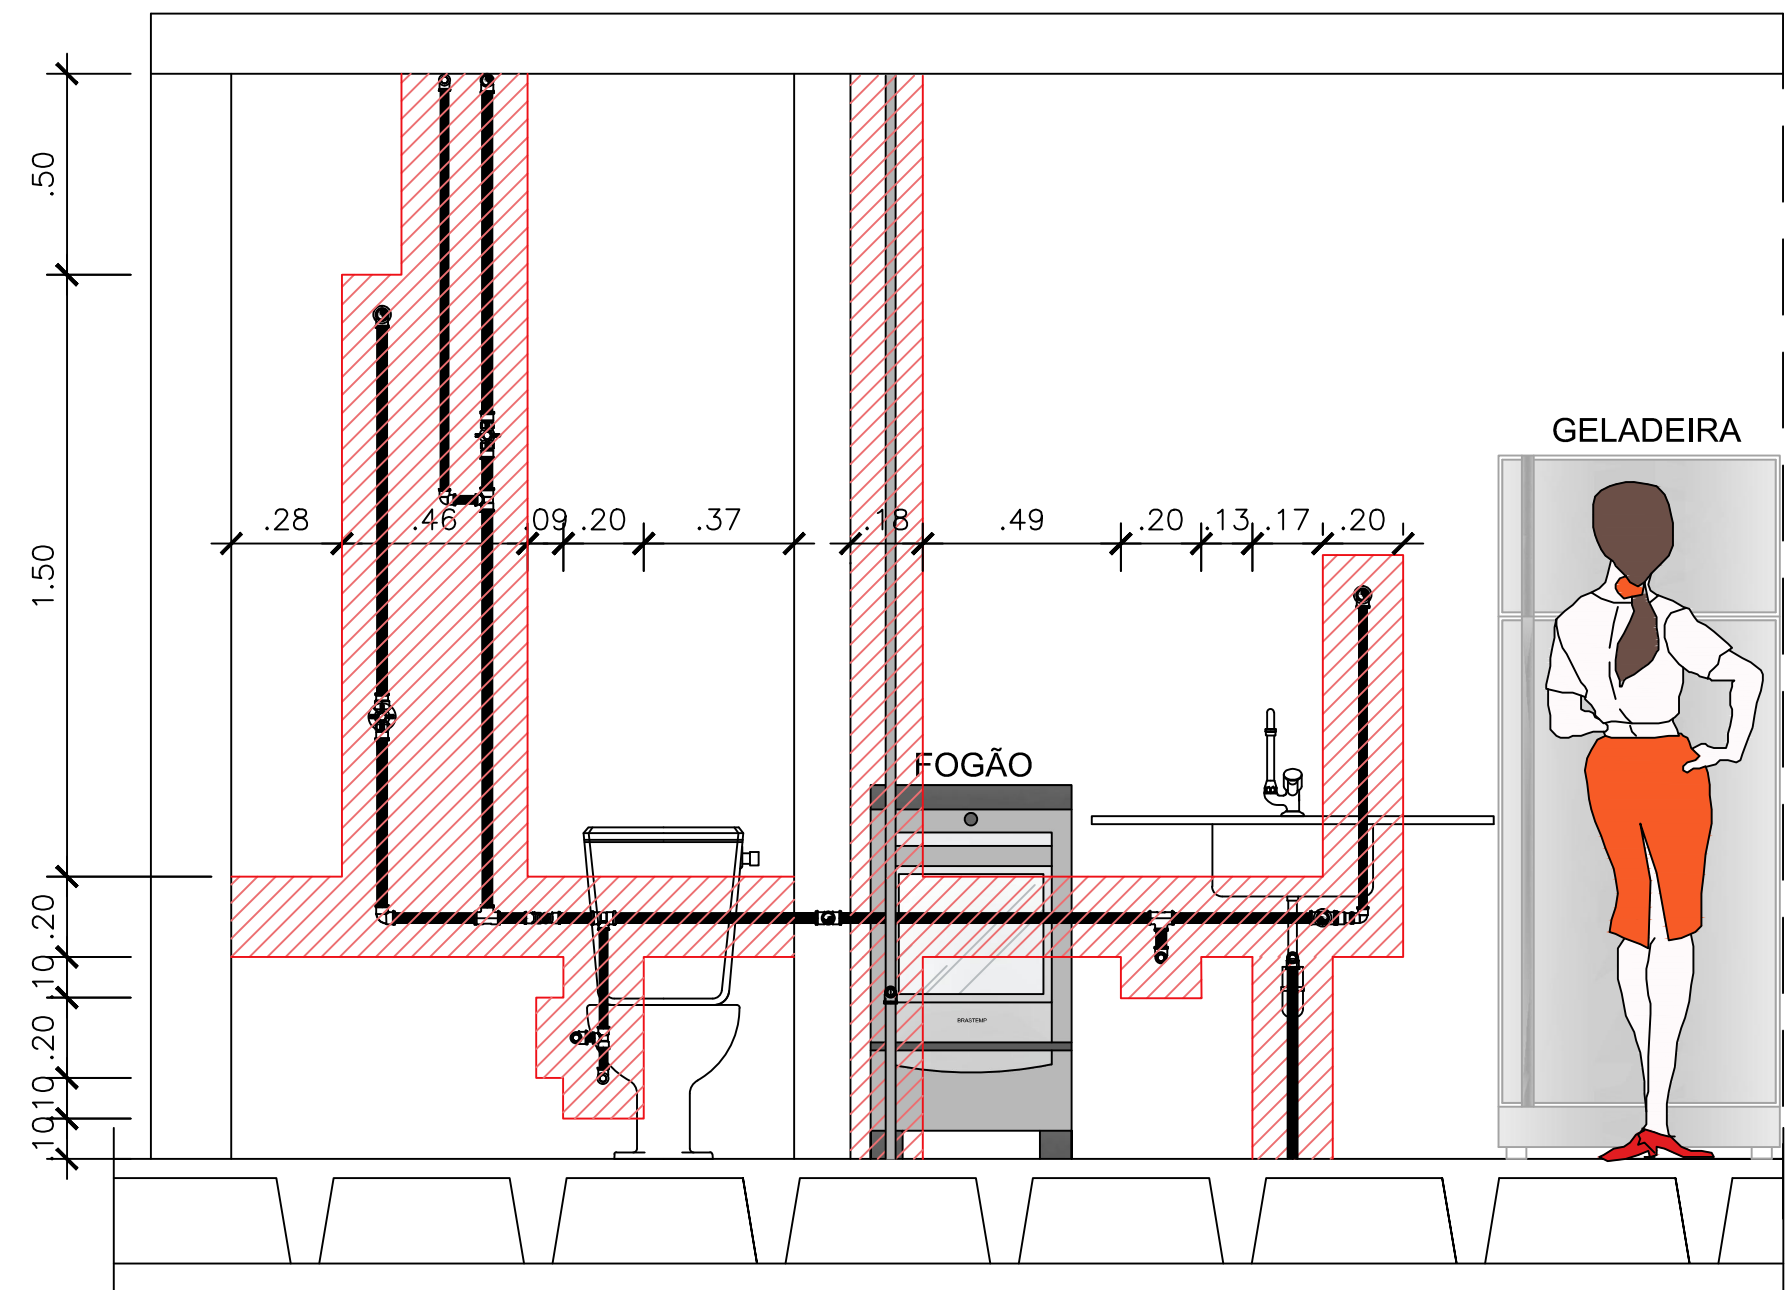

Vista O
ESCALA 1/25

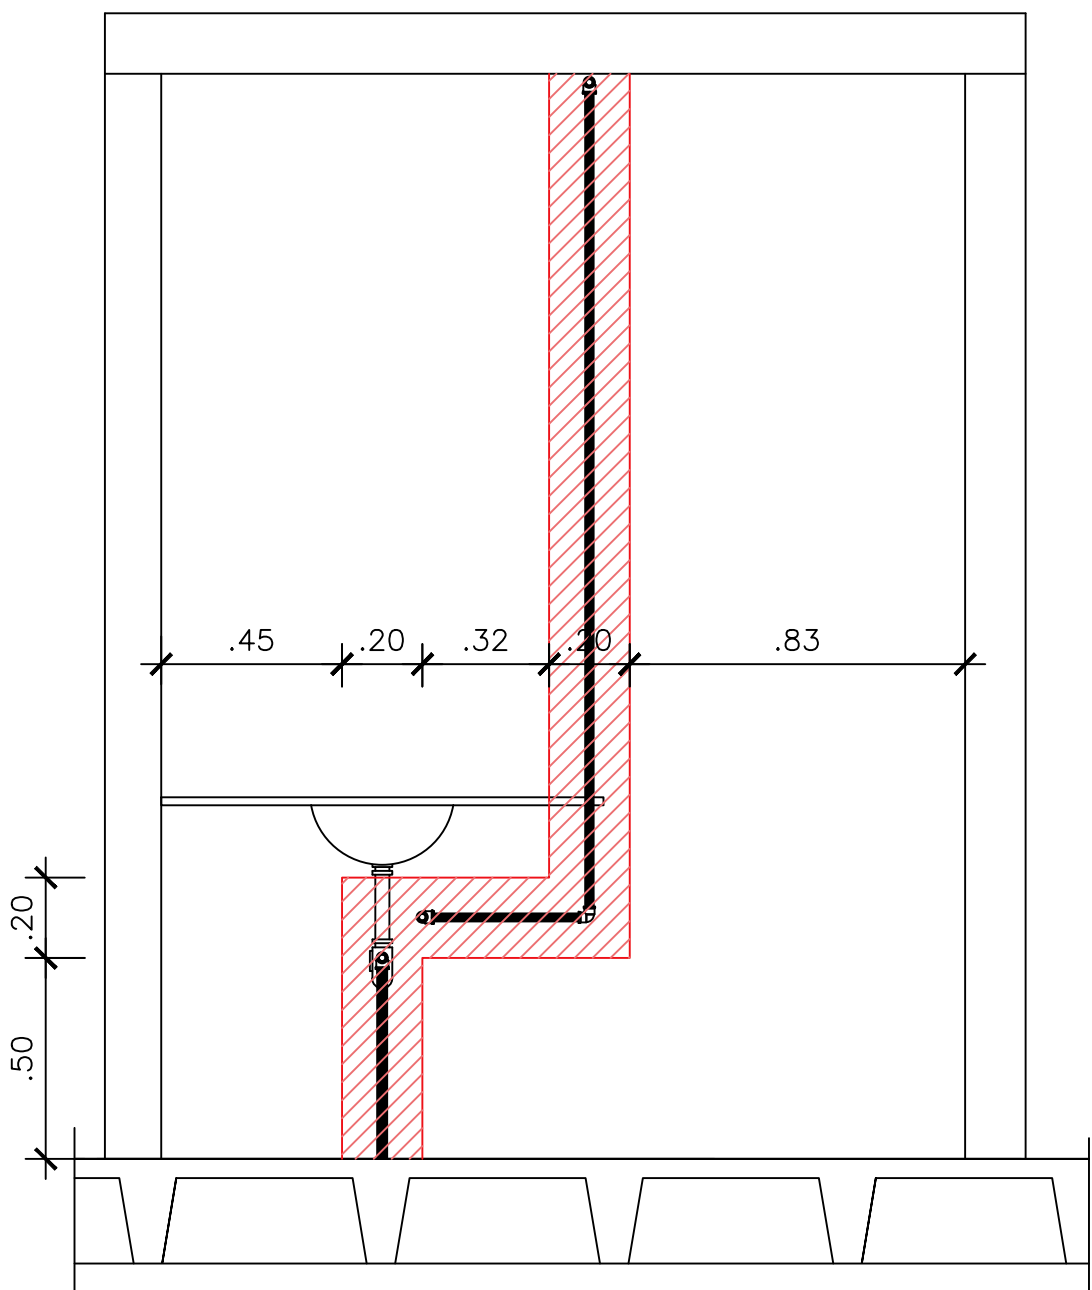

Vista M
ESCALA 1/25

