


PLANTA DE SITUAÇÃO  
ESCALA 1/1000

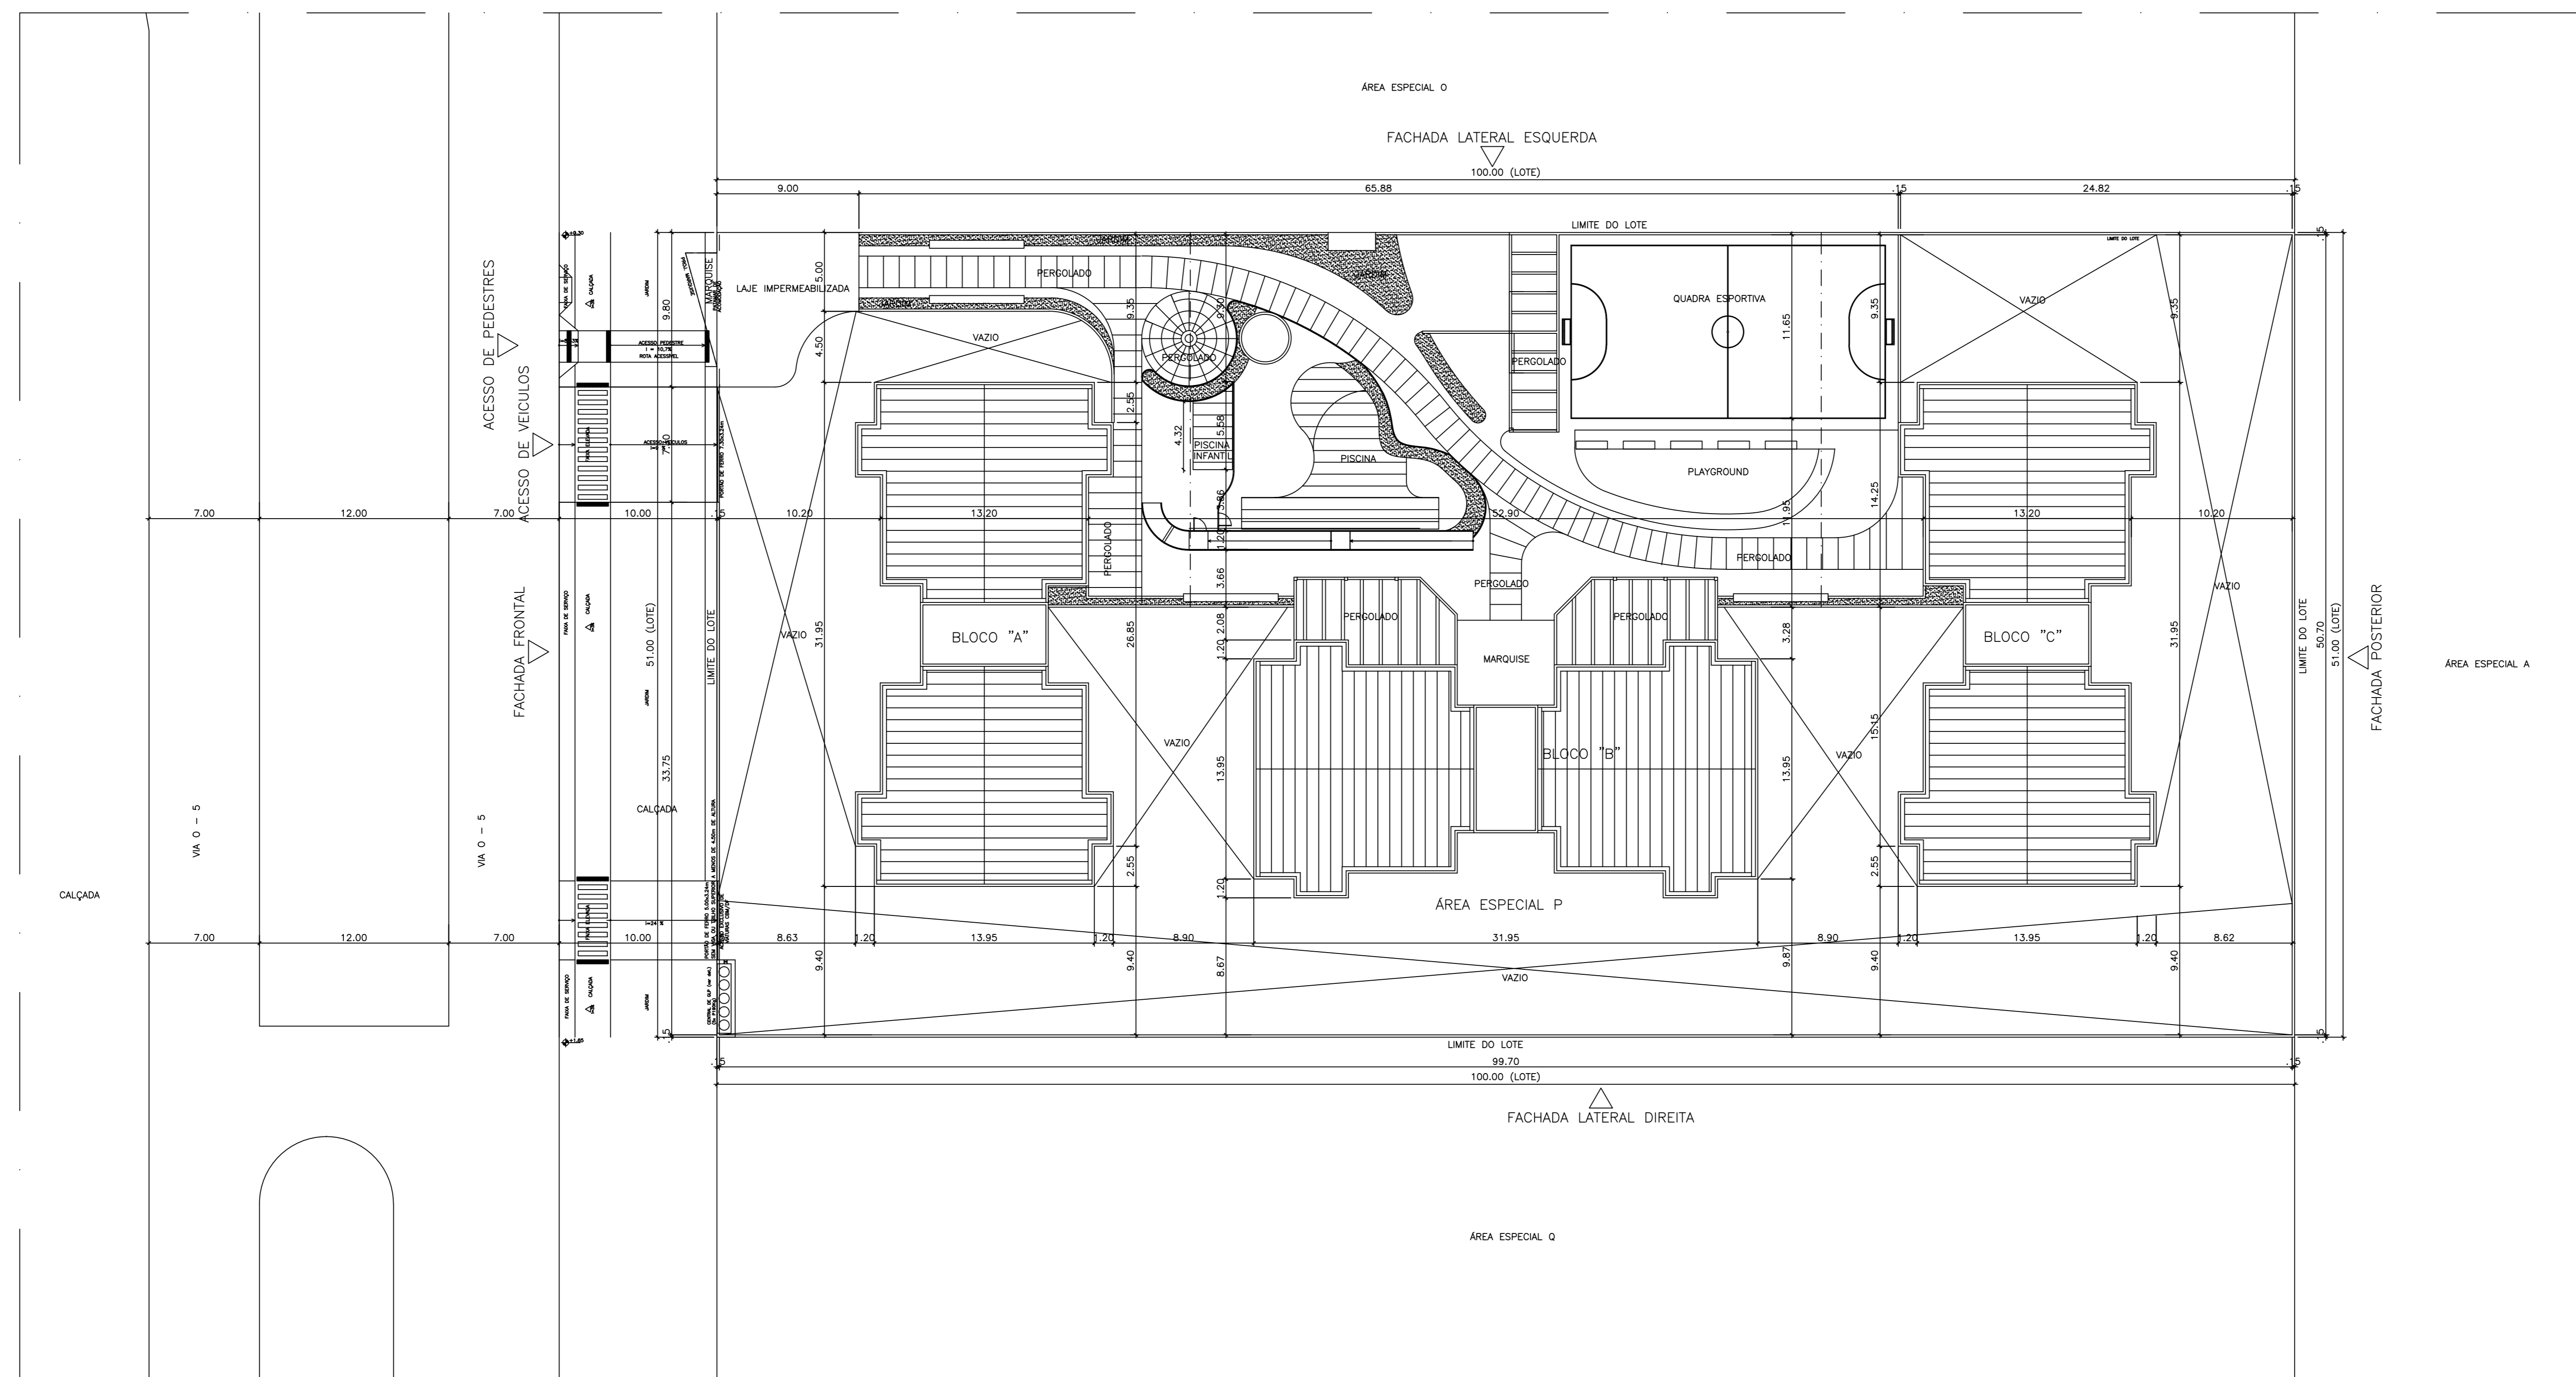

PLANTA DE LOCAÇÃO  
ESCALA 1/200

### ESPECIFICAÇÕES

<b>PAREDES</b>	
EXTERNAS : CERÂMICA EM COMPOSIÇÃO COM PINTURA.	
INTERNAS : - APARTAMENTO, SALAS, ÁREAS DE USO COMUM DO CONDOMÍNIO - TINTA SOBRE MASSA PVA.	
COZINHAS, ÁREAS DE SERVIÇO, BANHEIROS E LIXEIRA - CERÂMICA ATÉ O TETO.	
CIRCULAÇÃO HORIZONTAL - TINTA SOBRE MASSA PVA.	
ESCALADA - TEXTURA ou TINTA SOBRE MASSA PVA.	
GLP - TINTA PVA SOBRE MASSA PVA.	
<b>TETO</b>	
GESSO COLA + PINTURA PVA	
FORRO DE GESSO	
GLP - LAJE IMPERMEABILIZADA INCLINAÇÃO 1%	
<b>PISOS</b>	
- APARTAMENTO, SALAS, ÁREAS DE USO COMUM DO CONDOMÍNIO - CERÂMICA	
COZINHAS, ÁREAS DE SERVIÇO, BANHEIROS E LIXEIRA - CERÂMICA	
CIRCULAÇÃO HORIZONTAL - CERÂMICA	
ESCALADA - CIMENTO DESEMPENADO ANTIDEMPANTE	
GLP - CIMENTO DESEMPENADO	
<b>ESQUADRIAS</b>	
JANELAS, PORTAS DAS LOJAS e PORTAS DA ÁREA DE LAZER	
ALUMÍNIO ou VIDRO TEMPERADO	
PORTAS DE MADEIRA	
PM1 - 0,60x2,10	
PM11 - 0,60x1,80	
PM2 - 0,70x2,10	
PM3 - 0,80x2,10	
PM4 - 1,00x2,10	
PORTAS DE METÁLICAS (ALUMÍNIO ou FERRO)	
PA1 - 0,60x2,10	
PA2 - 0,70x2,10	
PA3 - 0,80x2,10	
PORTA DE VIDRO	
PV1 - 0,80x2,50	
PV2 - 1,00x2,10	
PORTA CORTA FOGO	
PCF - 0,80x2,10 (RESISTENTE A FOGO POR 30 min.)	

- NOTAS:**
- PISOS DAS ESCADAS ANTIDEMPANTE.
  - O VÃO MÁXIMO EXISTENTE ABaixo DO CORRIMÃO SERÁ 11cm.
  - AS PAREDES DA ESCADA SERÃO EXECUTADAS EM CONCRETO OU TUBO MACIÇO OU BLOCO GRAUTEADO COM RESISTÊNCIA A 04 HORAS DE FOGO.
  - RESERVOÁRIOS DE ÁGUA COM RESISTÊNCIA A 4h DE FOGO.
  - O PROFISSIONAL RESPONSÁVEL PELA EXECUÇÃO DA OBRA, JUNTAMENTE COM O PROPRIETÁRIO SE COMPROMETE A CONSTRUIR A CALÇADA DE SUA RESPONSABILIDADE, ADEQUANDO-O COM OS VIZINHOS EXISTENTES, DE ACORDO COM O CÓDIGO DE EDIFICAÇÕES DO DF.
  - AS PORTAS DAS LOJAS PERMANECERÃO ABERTAS DURANTE O HORÁRIO DE FUNCIONAMENTO.
  - OS CORRIMÕES DEVEM SER CALCULADOS PARA RESISTIR A UMA CARGA DE 900 N, APLICADA EM QUALQUER PONTO DELES, VERTICALMENTE DE CIMA PARA BAIXO E HORIZONTALMENTE EM AMBOS OS SENTIDOS.
  - O PÓRTO DE ACESSO A VANTURAS DO COM-F E DE ACESSO EXCLUSIVO PARA VANTURAS DO COM-DF E NÃO SERÁ UTILIZADO PARA OUTROS FINS.
  - A CENTRAL DE GLP ESTÁ:
    - AFASTADA 15 m DE DEPÓSITOS DE HIDROGÊNIO.
    - FORA DA PROJEÇÃO VERTICAL DA EDIFICAÇÃO.
    - AFASTADA 6 m DE OUTRO DEPOSITO DE MATERIAL INFLAMMÁVEL.
    - AFASTADA 1,5 m DE RALOS, POÇOS, CANALHAS, E OUTROS QUE ESTEJAM EM NÍVEL INTERIOR.
    - AFASTADA 3 m DE QUALQUER FONTE DE IGNIÇÃO (ESTACIONAMENTO E REDE ELÉTRICA, RAMPAS DE ACESSO AO SUBSOLO).

<b>CEILÂNDIA - DF</b>	
QNO 10 - ÁREA ESPECIAL "P"	
NOME DO PROPRIETÁRIO LEIVEN INCORPORADORA LTDA	
AUTORES DO PROJETO JOÃO G. DE CARVALHO ACCIOLY ARQUITETO CAU/BR 46675-9	
ANDRÉ PICCOLI CATELLI ARQUITETO CAU/BR 50541-2	
TACIO SOARES CAVALCANTE ARQUITETO CAU/BR 105636-0	
RESP. TÉCNICO	

O PROPRIETÁRIO	
O AUTOR DO PROJETO CAU/BR 40675-9 CAU/BR 50541-2	
CAU/BR 105636-0	
O R.T.	

