




D-A DETALHE DE TORNEIRA DE LAVAGEM SEM ESCALA

D-B DETALHE DA BOMBA DE RECALQUE COM LIMPEZA SEM ESCALA

DETALHE HIDRÔMETRO DE ENTRADA SEM ESCALA

VISTA FRONTAL DOS ARMÁRIOS PARA 6, 7 E 8 HIDRÔMETROS SEM ESCALA




DETALHE DE 8 MEDIDORES DE ÁGUA (X19) INSTALADOS NO PAVIMENTO TIPO ATENDE 8 APTOS PARA 6, 7 E 8 HIDRÔMETROS SEM ESCALA

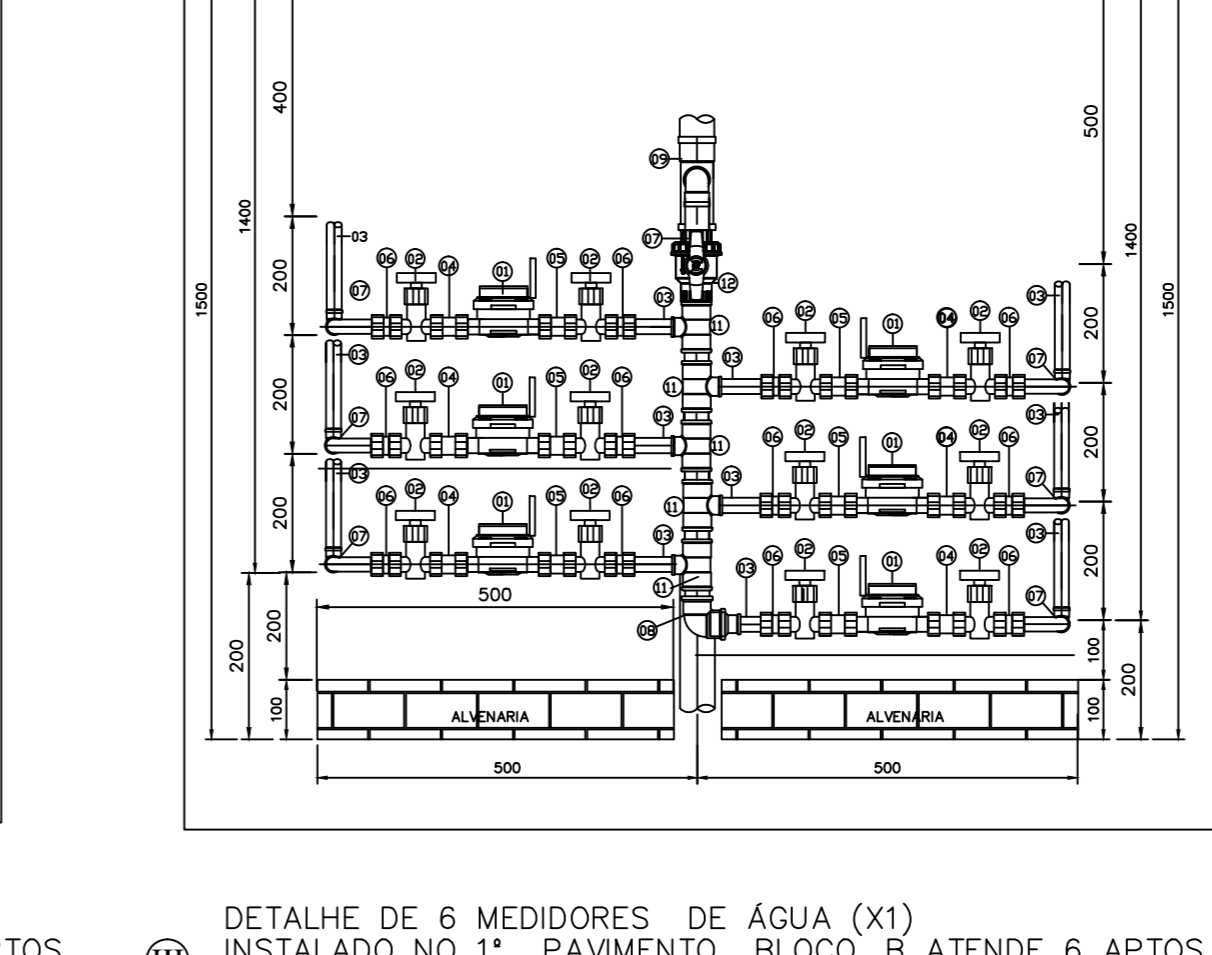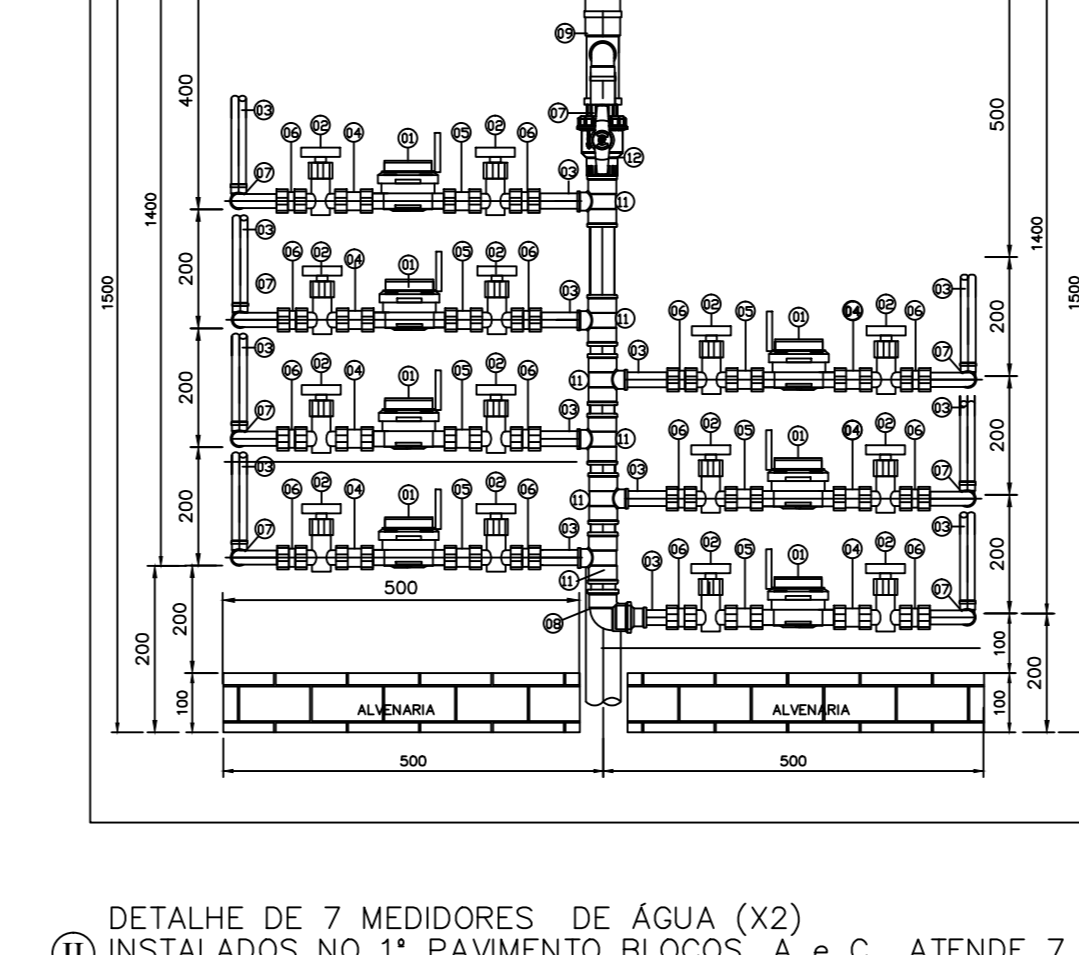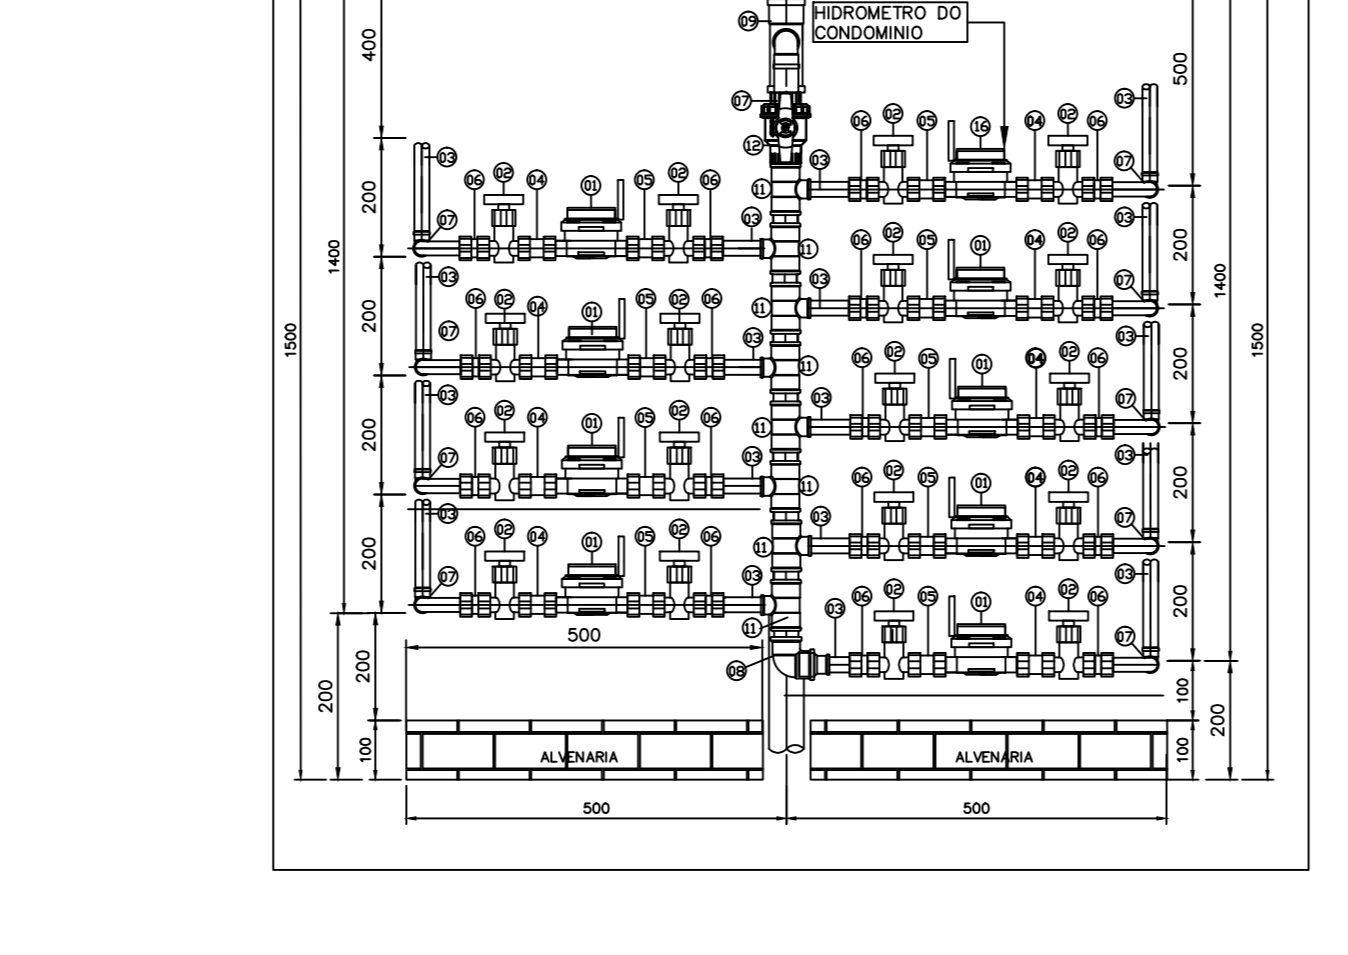

DETALHE DE 9 MEDIDORES DE ÁGUA (X3) INSTALADOS NO ÚLTIMO PAVIMENTO ATENDE 8 APTOS + COND. 8º PAVIMENTO DOS BLOCOS A e C, E 9º PAVTO DO BLOCO B SEM ESCALA

DETALHE DE 7 MEDIDORES DE ÁGUA (X2) INSTALADOS NO 1º PAVIMENTO BLOCOS A e C ATENDE 7 APTOS SEM ESCALA

DETALHE DE 6 MEDIDORES DE ÁGUA (X1) INSTALADO NO 1º PAVIMENTO BLOCO B ATENDE 6 APTOS SEM ESCALA

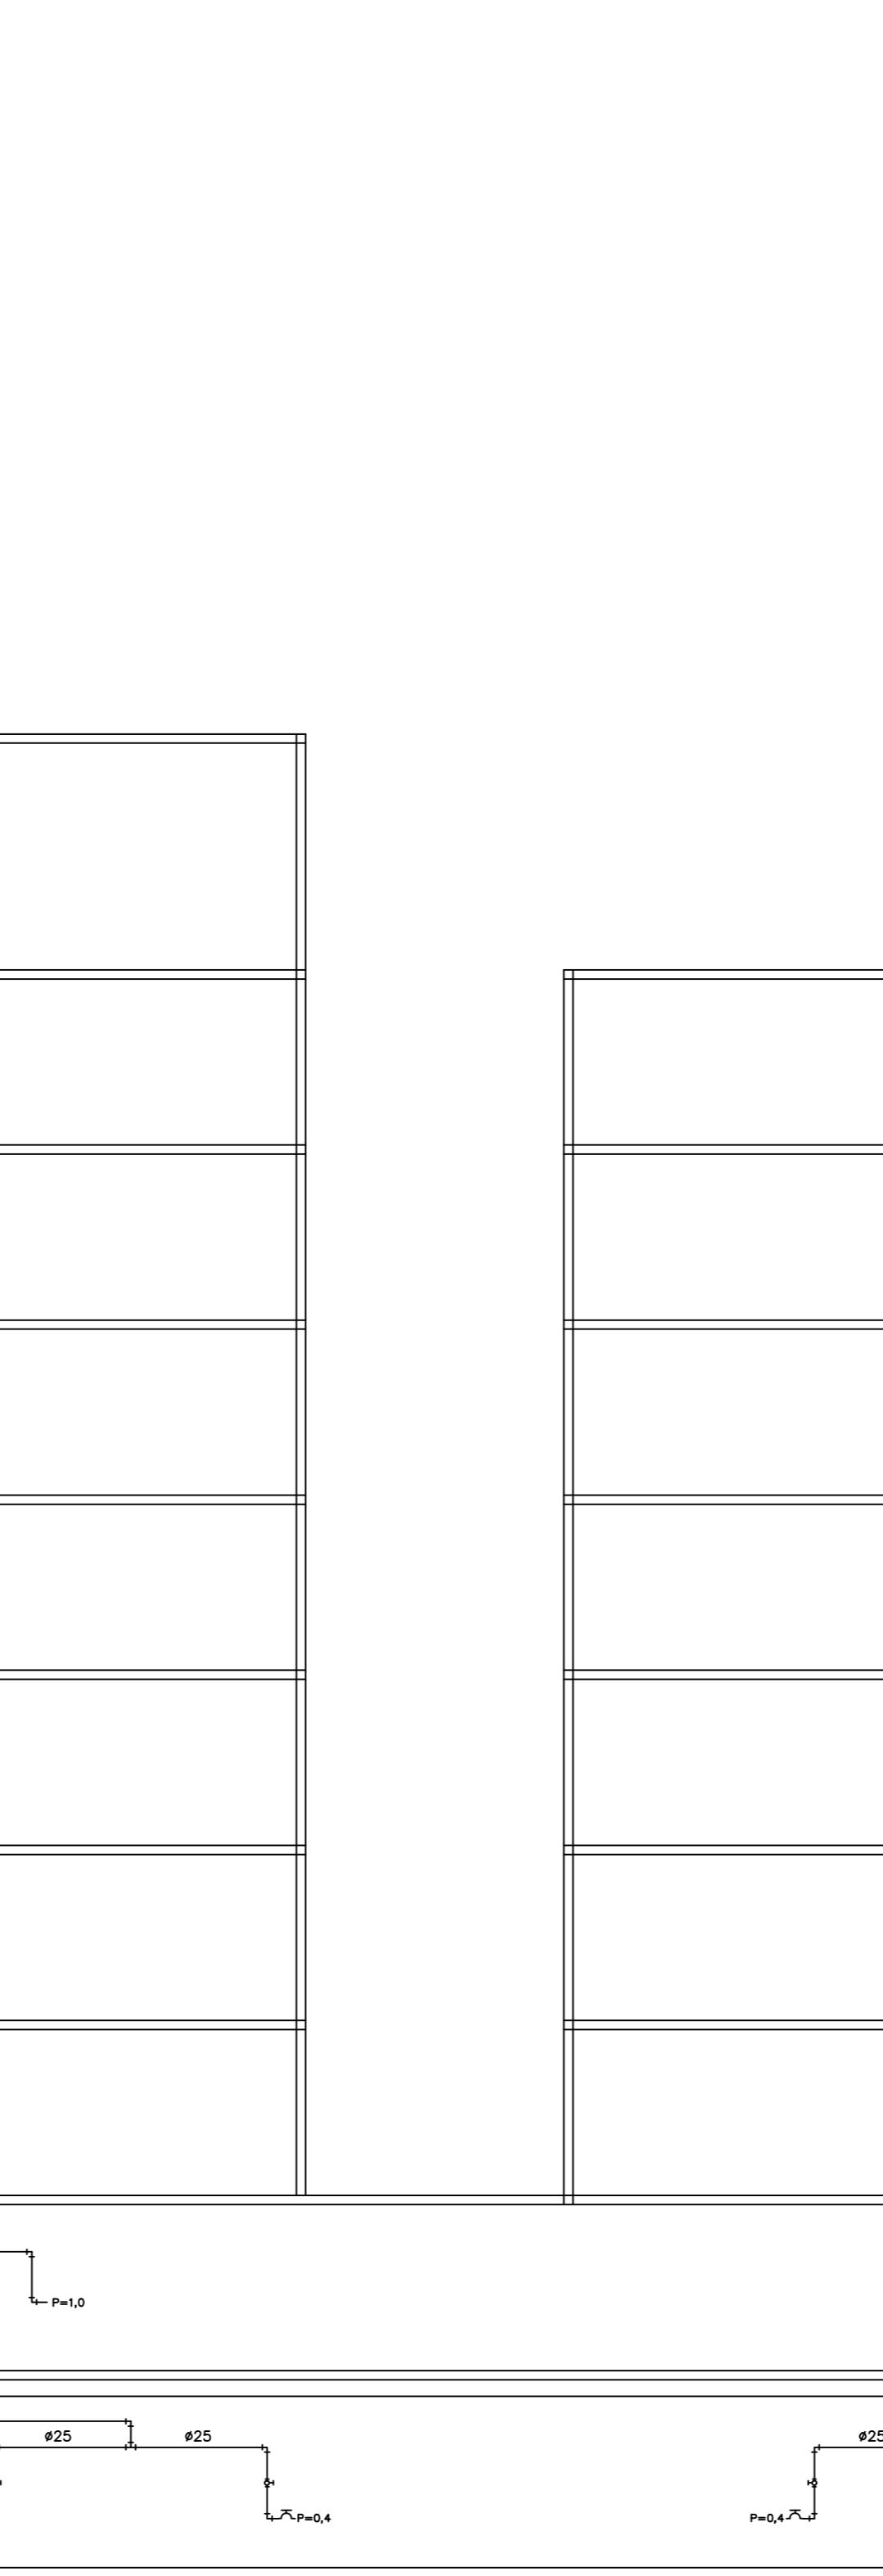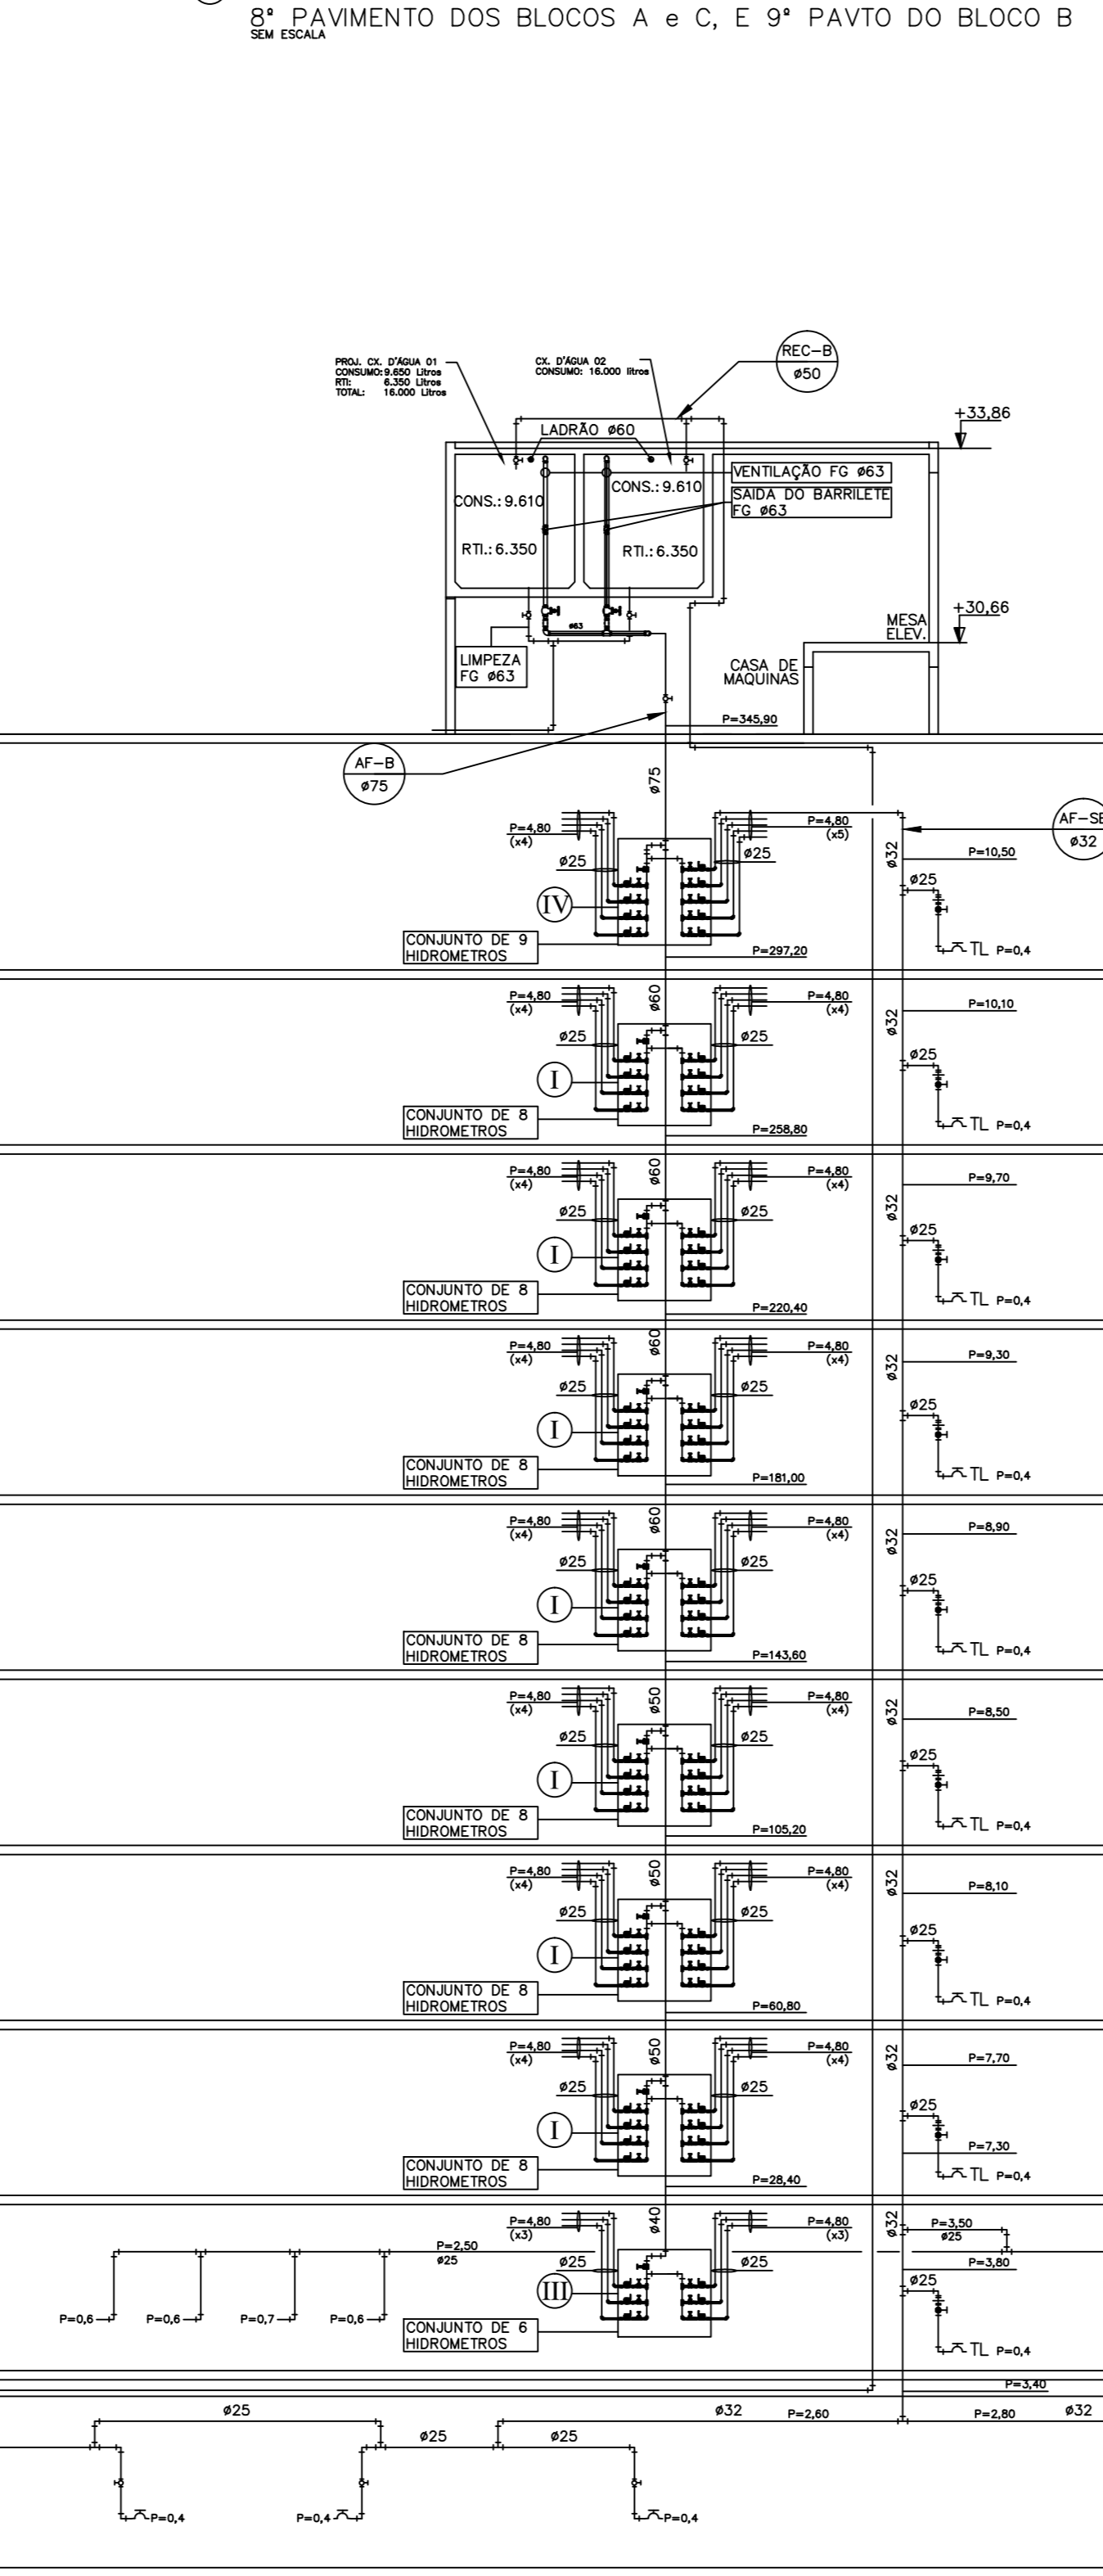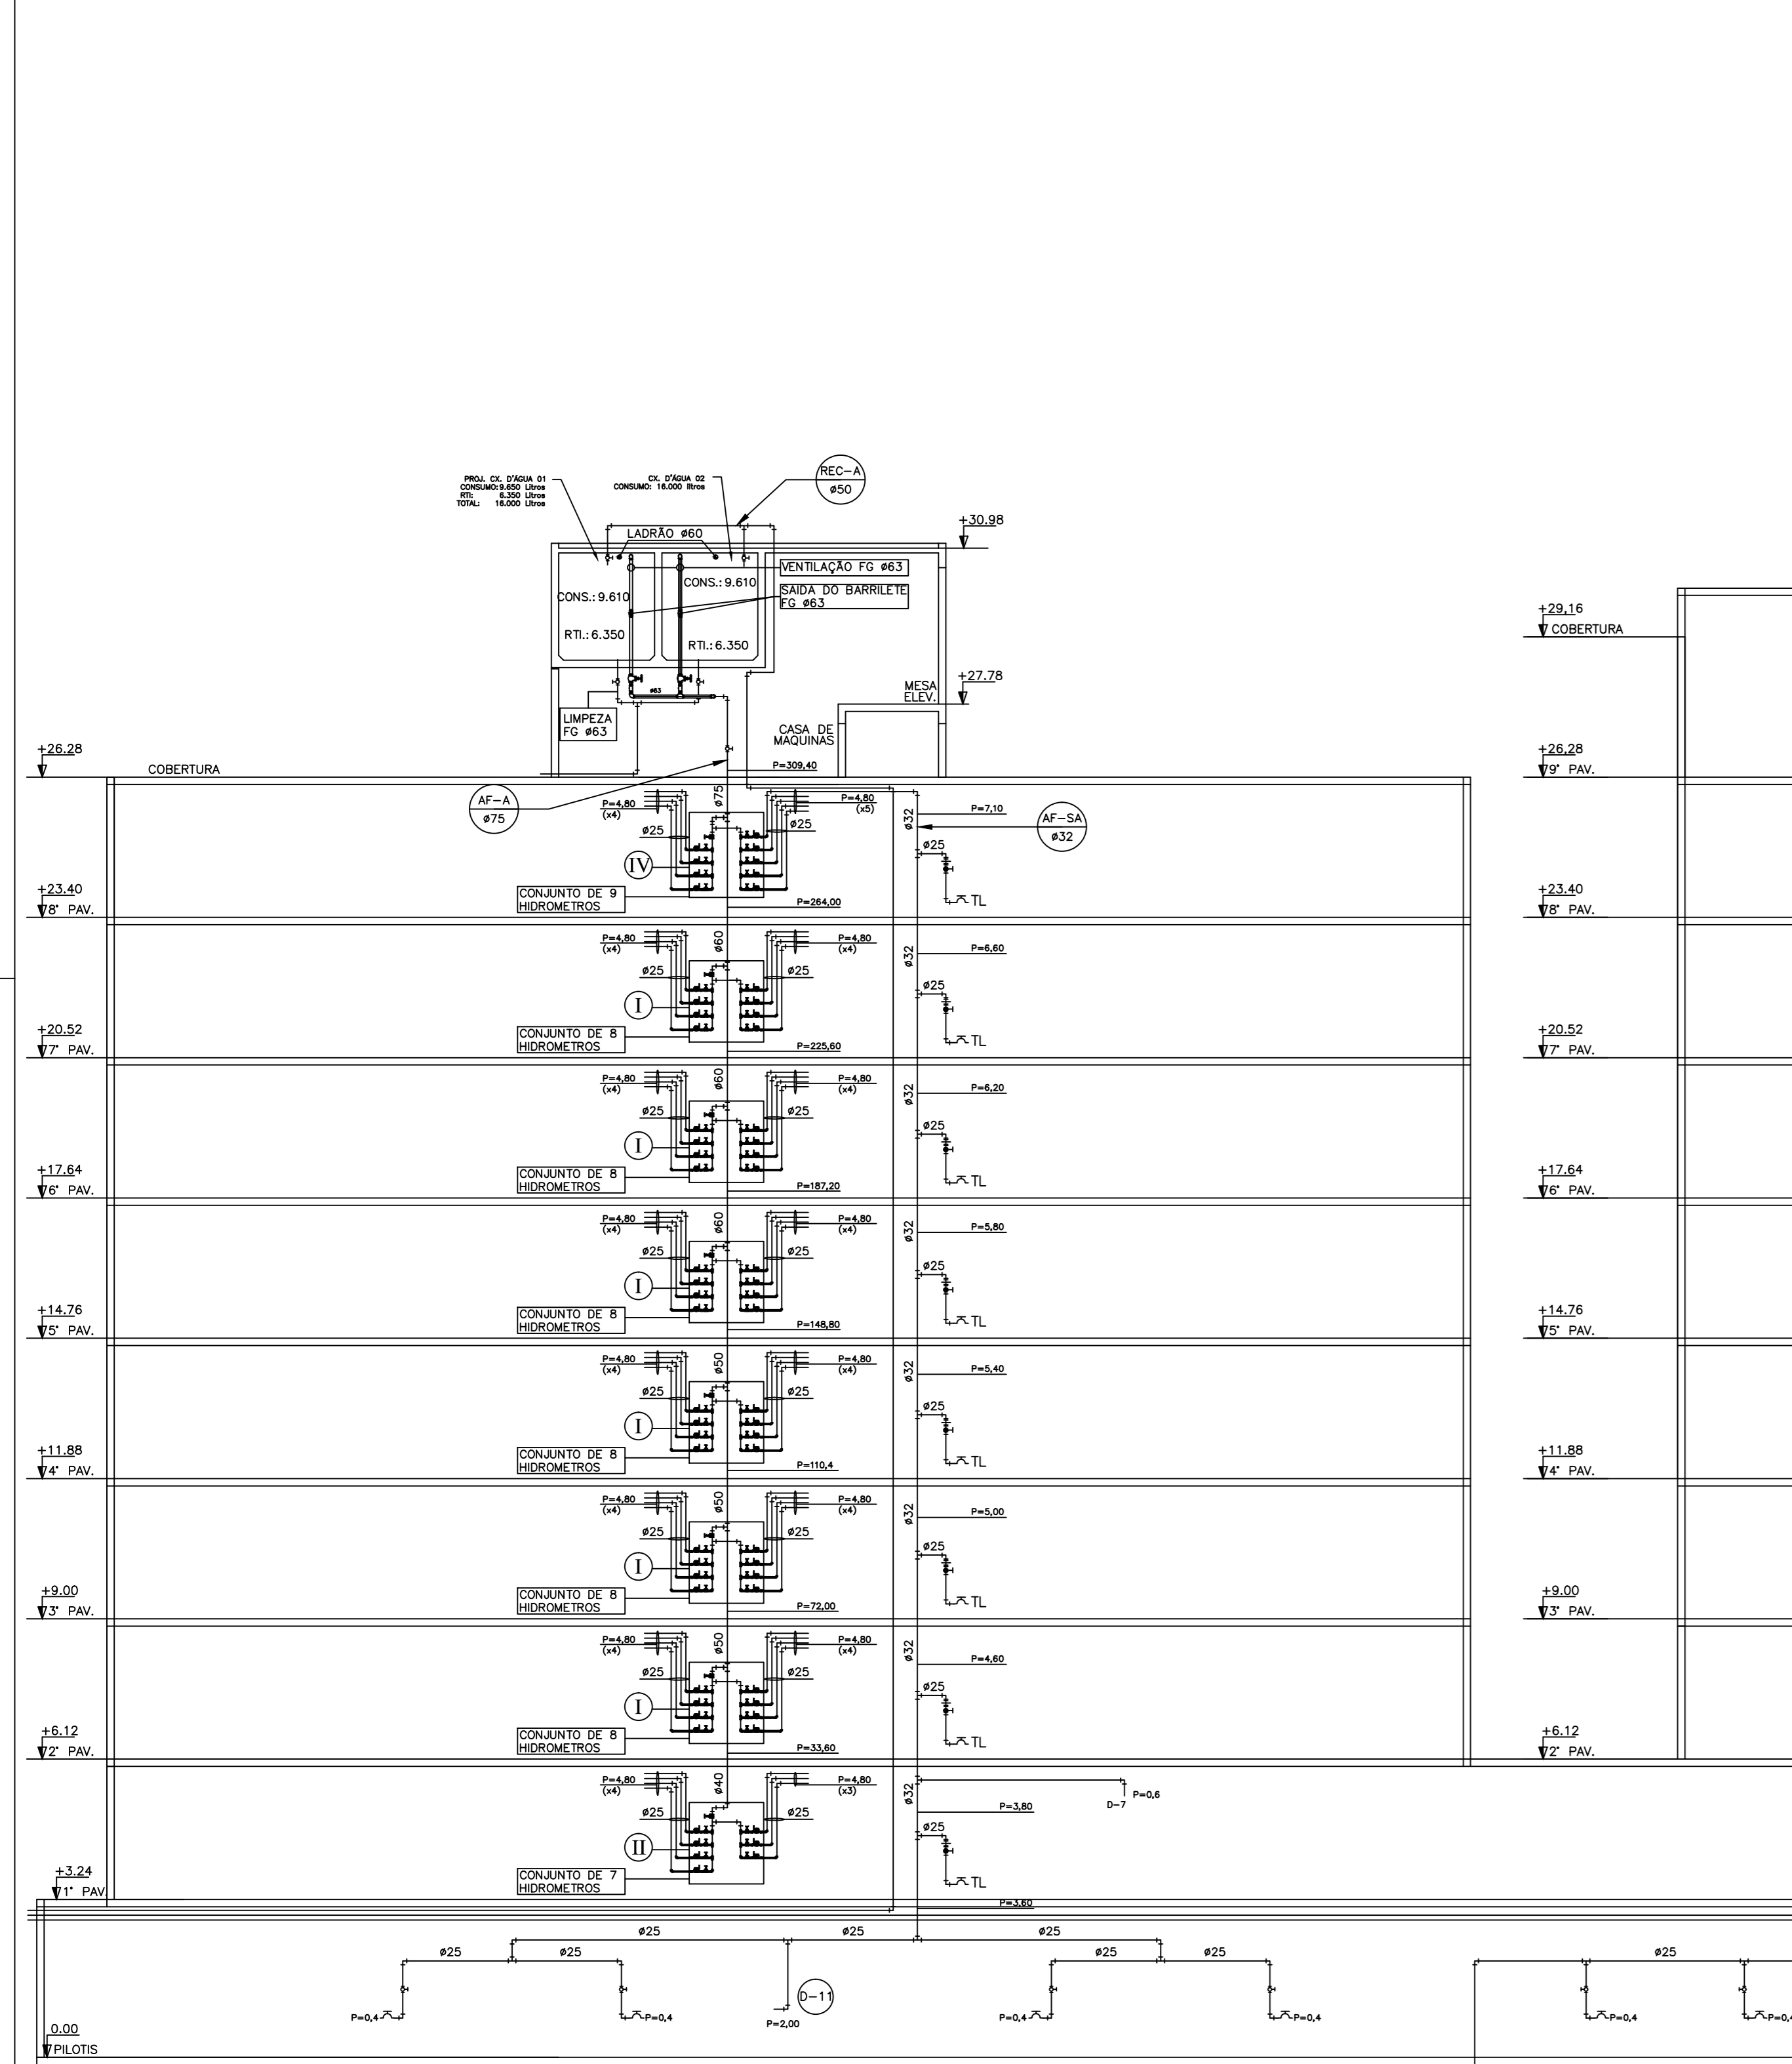

ESQUEMA VERTICAL - BLOCA A SEM ESCALA

ESQUEMA VERTICAL - BLOCA B SEM ESCALA

ESQUEMA VERTICAL - BLOCA C SEM ESCALA

PARA LEGENDAS E NOTAS VIDE DESENHO IHA-01/07

1 SET/2014 REVISÃO 1 ATENDENDO SOLICITAÇÃO DA CAESB PASSANDO HIDRÔMETROS DOS APARTAMENTO COM VAZÃO DE 1,5m³/A.
0 SET/2013 EMISSÃO

N.Taffner Projetos de Instalações Ltda

SUA sede: 3 lote 635/695 Maceo C sala 221
e-mail: ntaffner@iglobo.com
Telefone (61) 3234-5570

SETOR: CEILÂNDIA - BRASÍLIA - DISTRITO FEDERAL
ENDEREÇO: QNO 10 - ÁREA ESPECIAL "P"
PROPRIETÁRIO: LEUVEN INCORPORADORA LTDA
AUTOR DO PROJETO: N.TAFFNER PROJETOS DE INSTALAÇÕES LTDA
RESPONSÁVEL TÉCNICO:

CAESB
CREA
DIRLFO

LEUVEN-CEILÂNDIA PROJETO DE INSTALAÇÕES DESENHO Nº: IHA-07/07

INSTALAÇÃO DE ÁGUA ESQUEMA VERTICAL DETALHES GERAIS
DESENHO: N.TAFFNER
LEGENDA: INDICADA
DATA: SET/2013
ARQUIVO: NT-05-2012-LEUVEN-IHA-07-001-EV-DET